

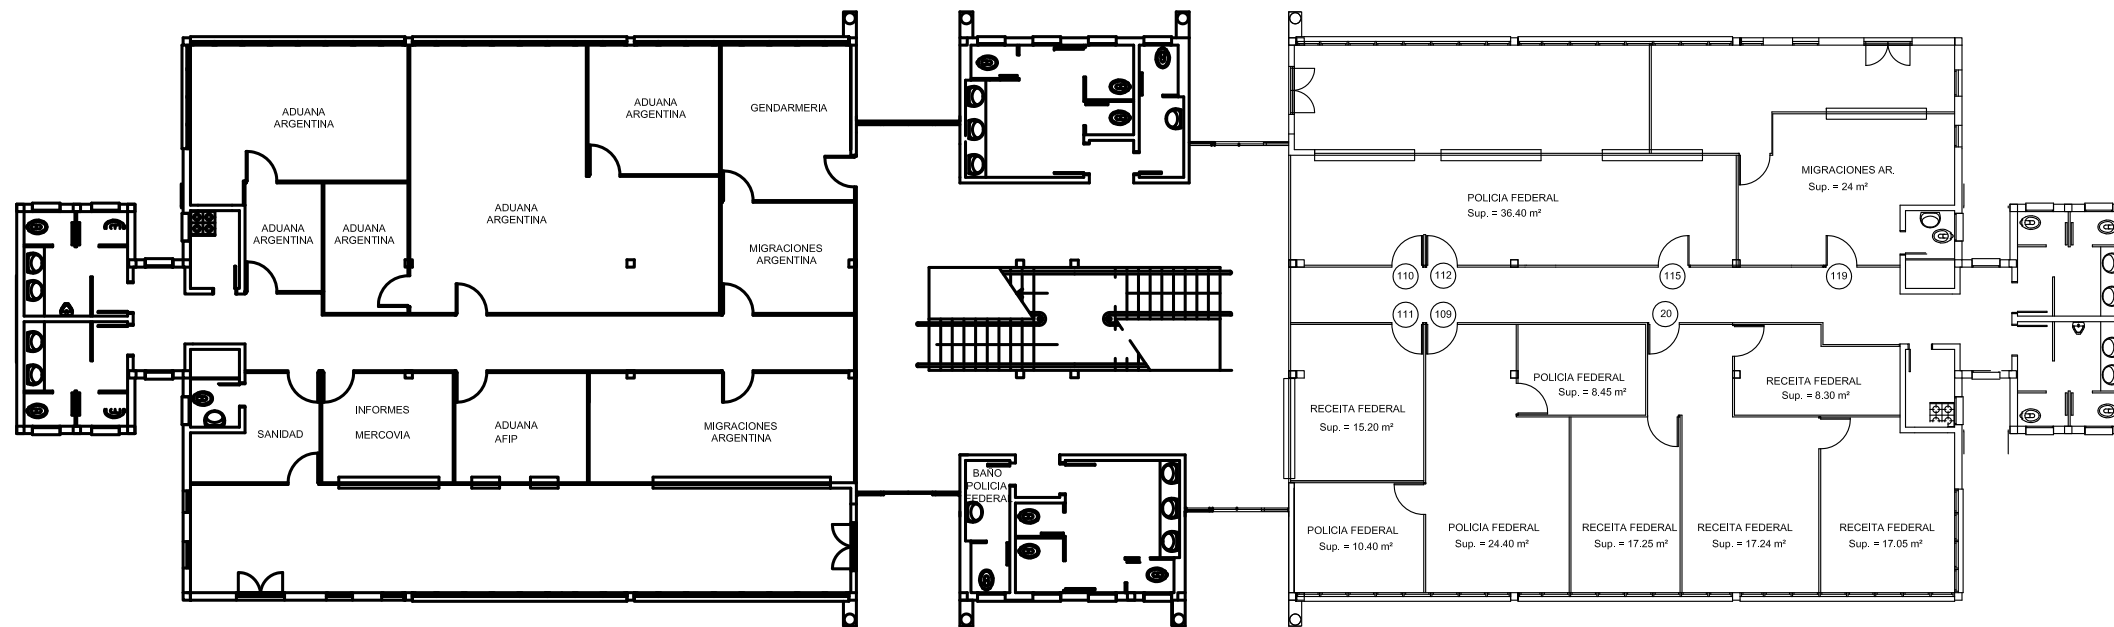
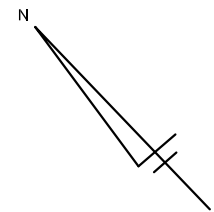


PLANTA ALTA

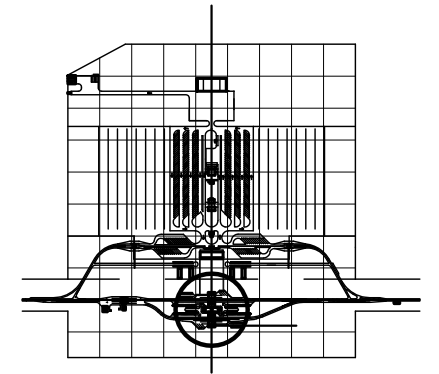


PLANTA BAJA

N°	FECHA	DESCRIPCION DE LA REVISION	DIBUJO	CONTROLADO	APROBADO
COMAB COMISIÓN MIXTA ARGENTINO – BRASILEIRA DELEGACIÓN DE CONTROL VINCULACIÓN VIAL INTERNACIONAL SANTO TOMÉ – SAO BORJA MERCOVÍA S.A. CENTRO DE FRONTERAS ADMINISTRACION LAY-OUT					
N° PROGRESIVO	PLANO N°	REV.			
	CAQ 004	RO			
SUSTITUIDO POR PLANO N°	ESCALA				
	1:100				
SUSTITUYE AL PLANO N°	FECHA				
	06-12-05 Modificado 12/2015				
DIBUJO	OFICINA TECNICA				
ING. CARLOS FERREIRA	ING. CARLOS FERREIRA				
PROYECTISTA	DIRECTOR TECNICO				

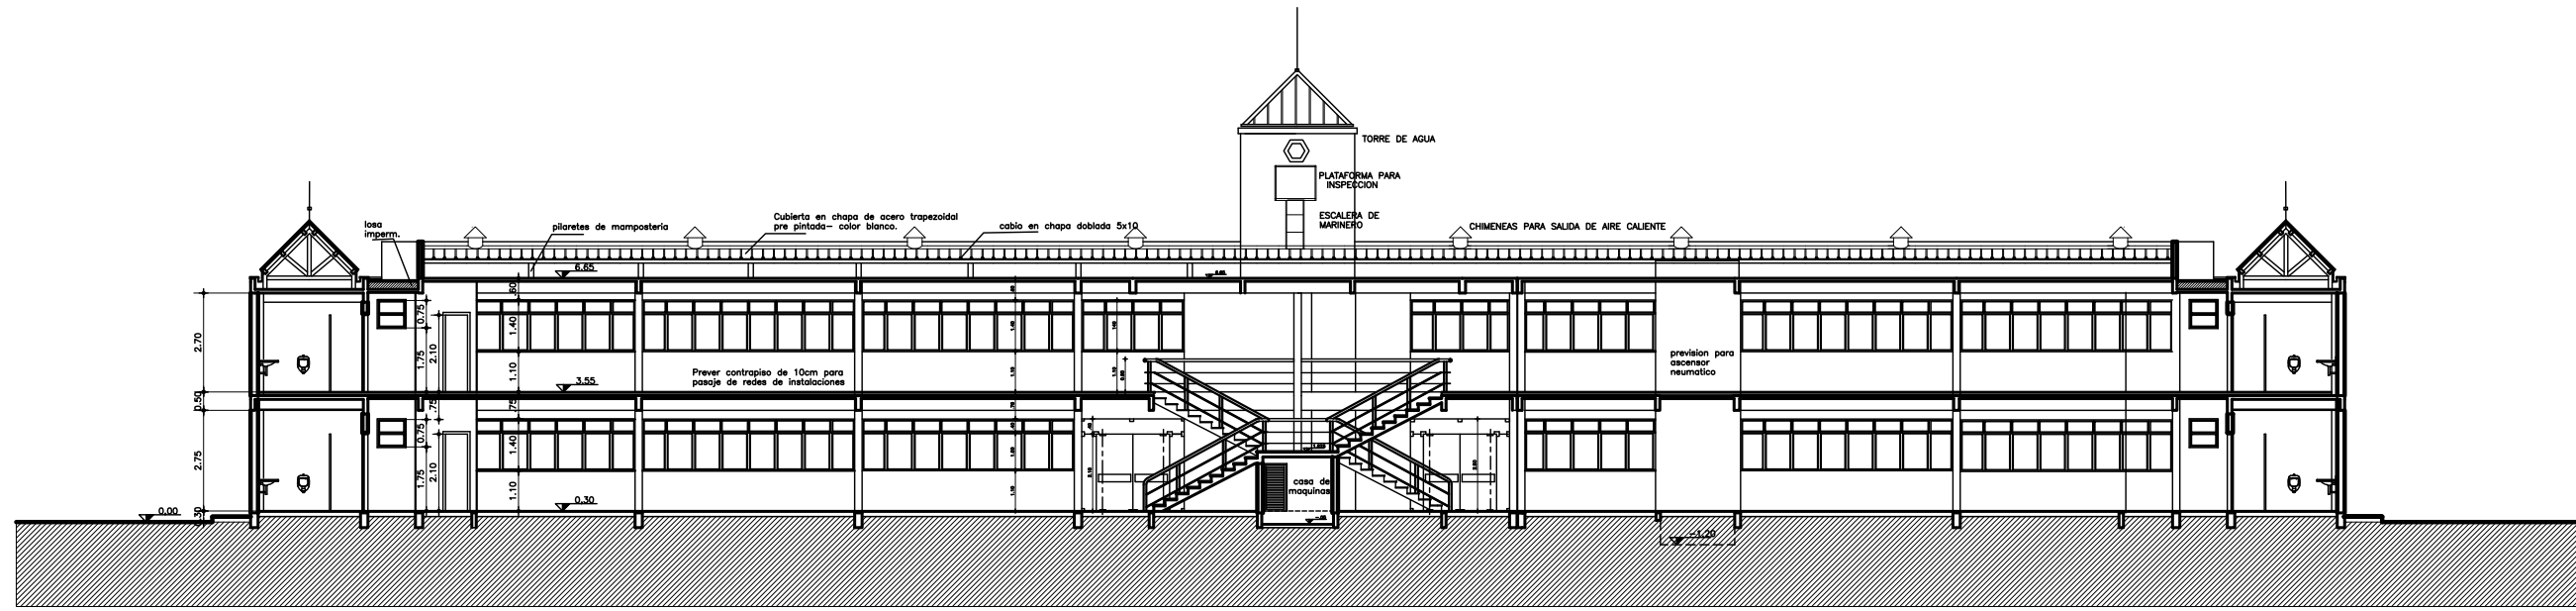

CORTE C-C
ESCALA 1:100

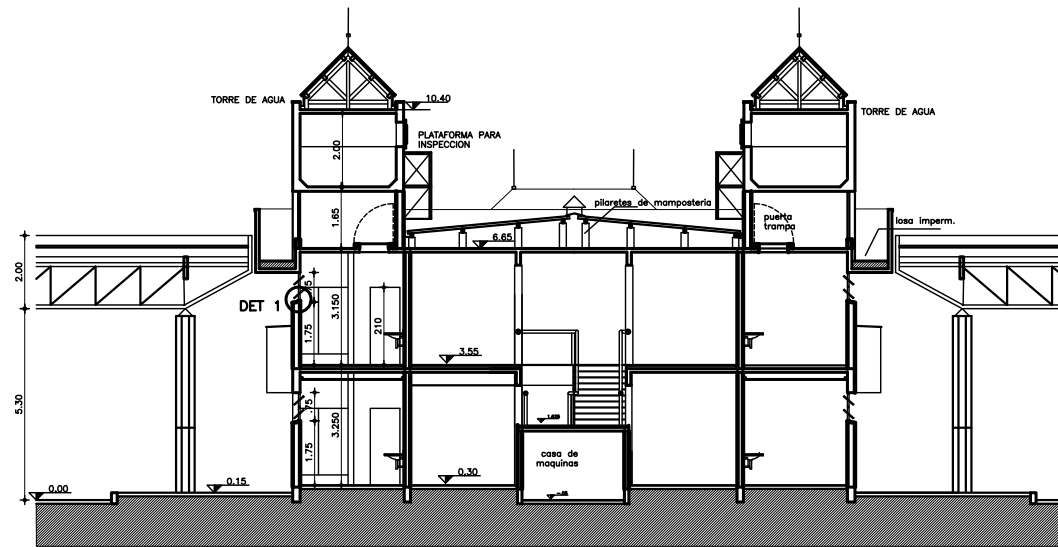

CORTE B-B
ESCALA 1:100

Nº	FECHA	DESCRIPCION DE LA REVISION	DIBUJO	CONTROLO	APROBO
COMAB COMISION MIXTA ARGENTINO-BRASILEIRA DELEGACION DE CONTROL					
VINCULACION VIAL INTERNACIONAL SANTO TOME - SAO BORJA					
MERCOVIA S.A.					
CENTRO DE FRONTERAS ADMINISTRACION CORTES B-B Y C-C					
PROYECTO DE ARQUITECTURA					
No PROGRESIVO	PLANO No	CAQ 007	REV	ROA	
SUSTITUIDO POR PLANO No	ESCALA	1:100	FECHA	31/08/96	
SUSTITUYE AL PLANO No	OFICINA TECNICA				
DIBUJO					
PROYECTISTA	DIRECTOR TECNICO				
ARQUITETRONNICA					