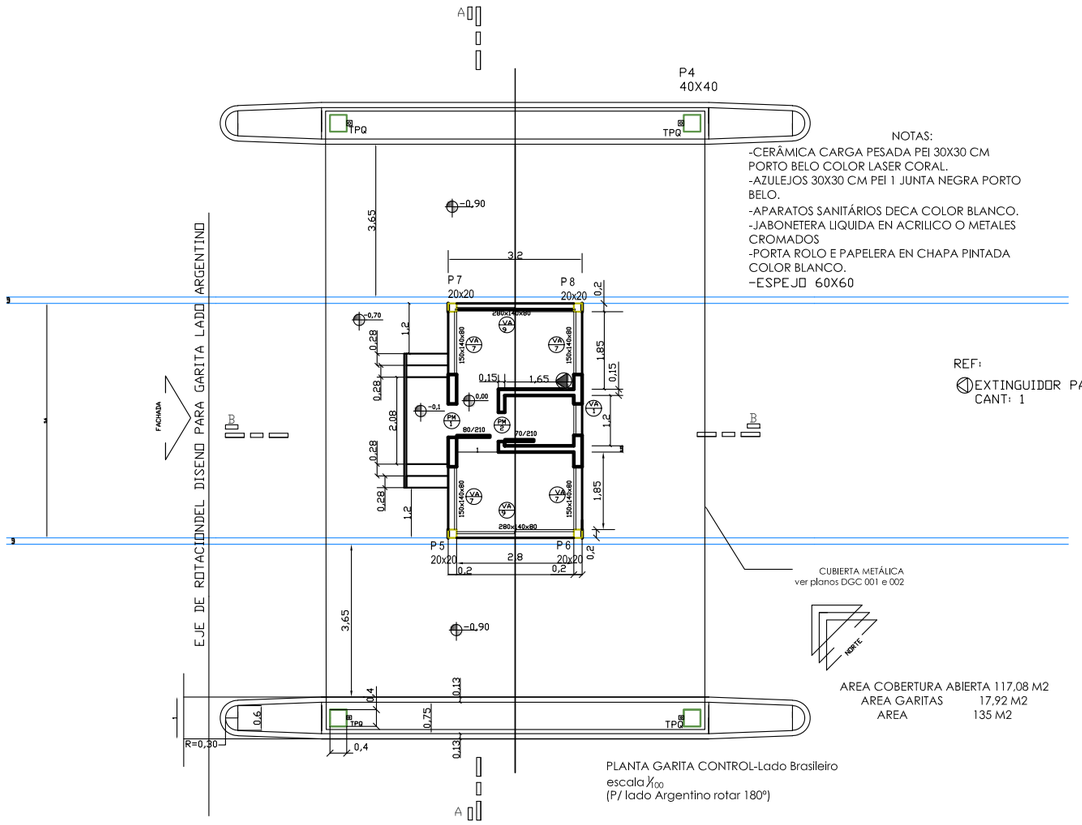

NOTAS:
-CERÂMICA CARGA PESADA PEI 30X30 CM PORTO BELO COLOR LASER CORAL.
-AZULEJOS 30X30 CM PEI 1 JUNTA NEGRA PORTO BELO.
-APARATOS SANITÁRIOS DECA COLOR BLANCO.
-JABONETERA LIQUIDA EN ACRILICO O METALES CROMADOS
-PORTA ROLO E PAPELERA EN CHAPA PINTADA COLOR BLANCO.
-ESPEJO 60X60

REF:
EXTINGUIDOR PARA FUEGOS TIPO A,B,C. 5KG
CANT: 1

CUBIERTA METÁLICA
ver planos DGC 001 e 002

NORTE

AREA COBERTURA ABIERTA 117,08 M2
AREA GARITAS 17,92 M2
AREA 135 M2

PLANTA GARITA CONTROL-Lado Brasileiro
escala 1/100
(P/ lado Argentino rotar 180°)

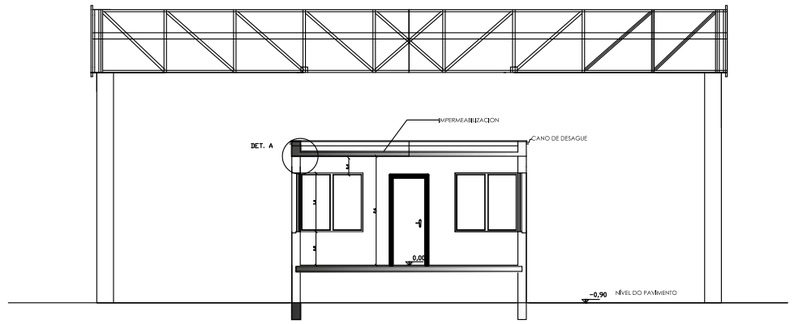

CORTE AA
esc: 1/100

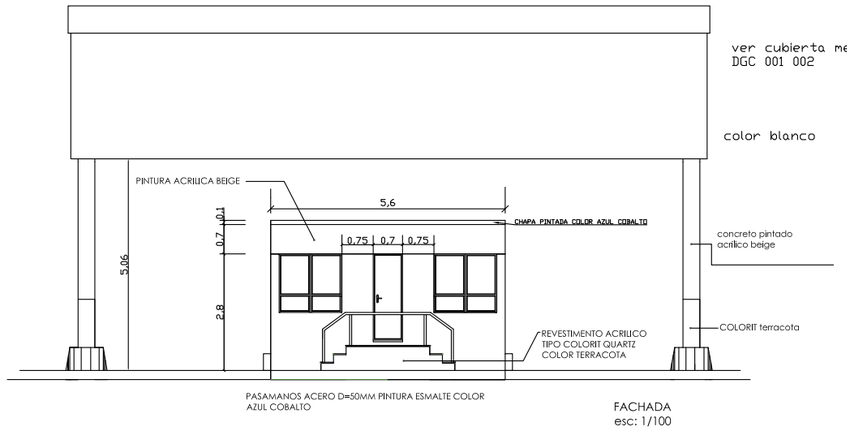
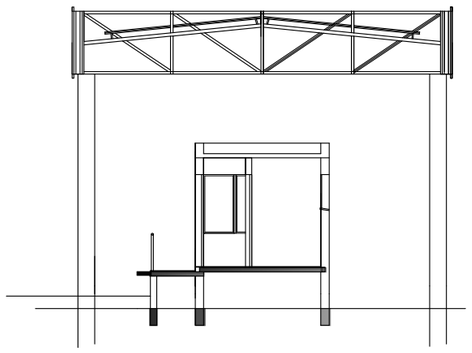
FACHADA
esc: 1/100