




PLANTA DE TECHOS
ESCALA 1:50

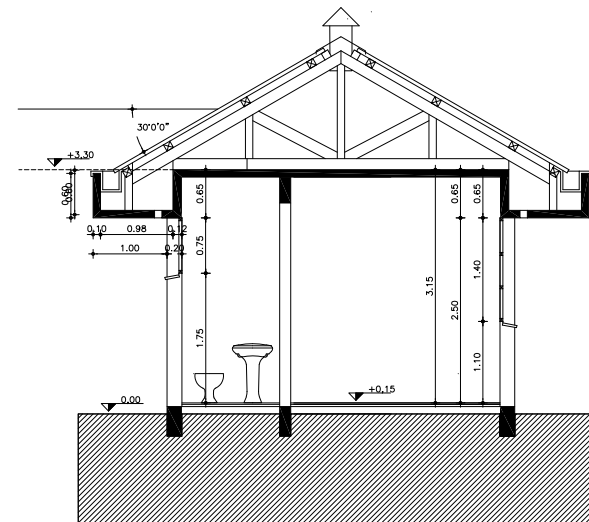


Nº	FECHA	DESCRIPCION DE LA REVISION	DIBUJO	CONTROLO	APROBO
<p>COMAB COMISION MIXTA ARGENTINO-BRASILEIRA DELEGACION DE CONTROL</p>					
<p>VINCULACION VIAL INTERNACIONAL SANTO TOME - SAO BORJA</p>					
<p>MERCOVIA S.A.</p>					
<p>PATIO UNIFICADO CARRETERO ADUANERO BOMBEROS, SEGURIDAD, AMBULATORIO PLANTA, PLANTA DE TECHOS, CORTES</p>					
PROYECTO DE ARQUITECTURA					
No PROGRESIVO	PLANO No	DBQ 001	REV	ROA	
SUSTITUIDO POR PLANO No	ESCALA	1:50			
SUSTITUYE AL PLANO No	FECHA	15/09/96			
DIBUJO	OFICINA TECNICA				
PROYECTISTA	DIRECTOR TECNICO				
ARQUITETRONNICA					

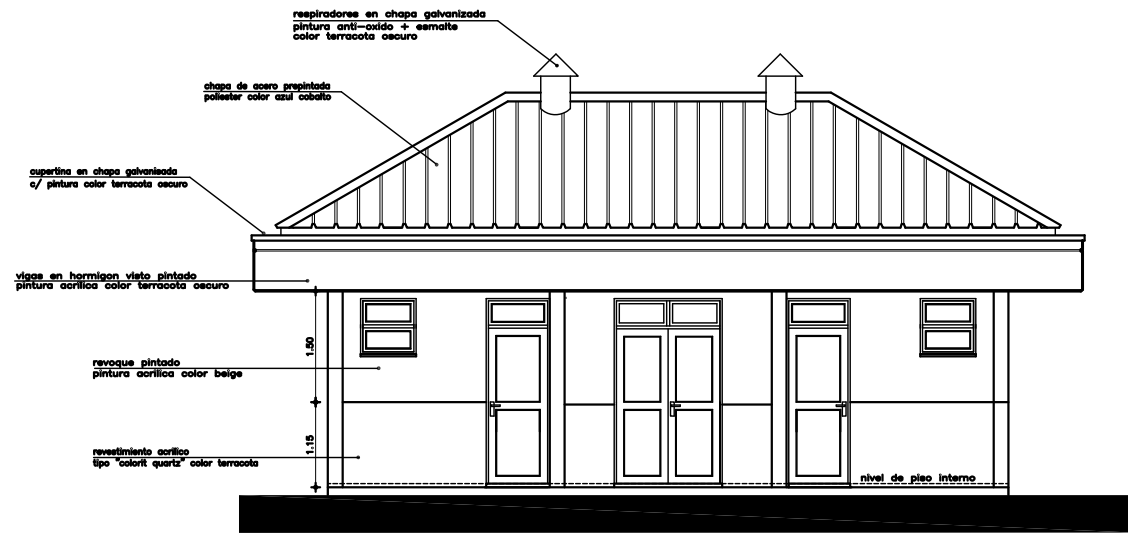


FACHADA NORDESTE
esc: 1/50

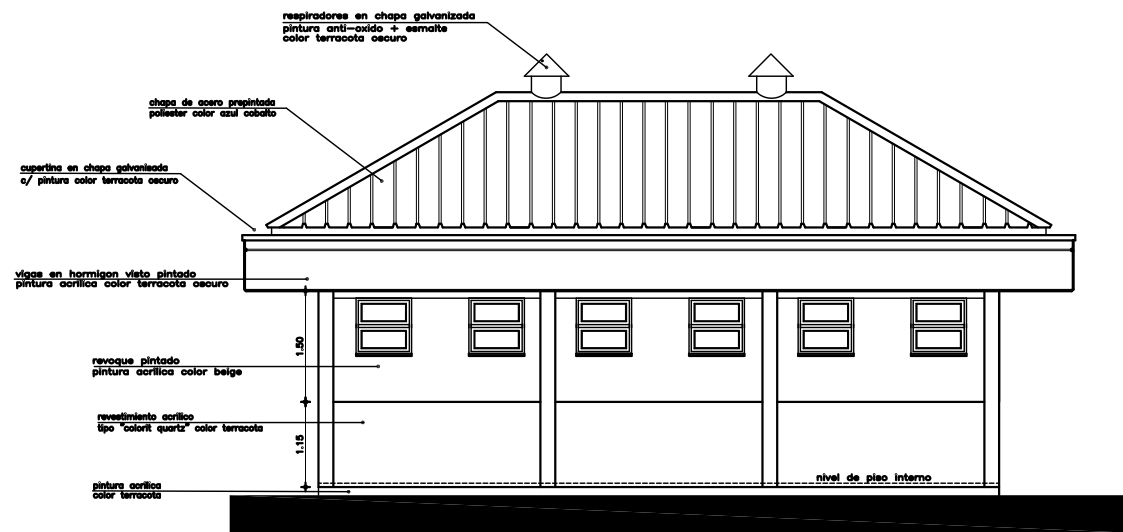


FACHADA SUDOESTE
esc: 1/50

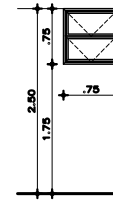


TIPO:	CANTIDAD:	01 ABERT. DER.
VA1	08	01 ABERT. IZQ.
LOCAL:		
03 BOMBEROS/MANUT.		
03 SEGURIDAD		
02 SANTIAGO		
MATERIAL:		
ALUMINIO - PERFILADO TIPO "ALCOA" LINEA SUPREMA O SIMILAR		
TERMINACION:		
PINTURA ELECTROSTATICA "TIERPON D" COLOR RAL 5013 L1 004 O SIMILAR AZUL MARINO		
ACCESORIOS:		
PINTADOS NEGRO		
Nº DE HOJAS:		
MODO DE ABRIR:		
02		
MODOS DE ABRIR:		
02 PROJETAR		
VIDRIOS:		
PLANOS 4mm TRANSLUCIDO BURLETES EN NEOPRENO		
OBS:		
<ul style="list-style-type: none"> • VERIFICAR DIMENSIONES EN OBRA • ESCUADRIAS DE ALUMINIO LLEVARAN CONTRAMARCO INTERNO EN ALUMINIO • VENTANAS BAINOS VIDRIO TRANSLUCIDO 		

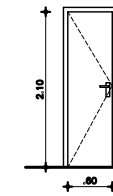

TIPO:	CANTIDAD:	02 ABERT. DER.
PM2	02	
LOCAL:		
02 SANTIAGO		
MATERIAL:		
- MARCO EN CHAPA DOBLADA PINTADA - HOJA SEMI-OPACA P/ PINTURA		
TERMINACION:		
ESMALTE P/ MADERA COLOR AZUL MARINO		
ACCESORIOS:		
PINTADOS NEGRO		
Nº DE HOJAS:		
MODO DE ABRIR:		
01		
MODOS DE ABRIR:		
01 GIRO		
VIDRIOS:		
OBS:		
• VERIFICAR DIMENSIONES EN OBRA		

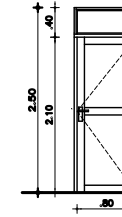

TIPO:	CANTIDAD:	01 ABERT. DER.
PA2	02	01 ABERT. IZQ.
LOCAL:		
01 BOMBEROS/MANUT.		
01 SEGURIDAD		
MATERIAL:		
ALUMINIO - PERFILADO TIPO "ALCOA" LINEA SUPREMA O SIMILAR		
TERMINACION:		
PINTURA ELECTROSTATICA "TIERPON D" COLOR RAL 5013 L1 004 O SIMILAR AZUL MARINO		
ACCESORIOS:		
PINTADOS NEGRO		
Nº DE HOJAS:		
MODO DE ABRIR:		
02		
MODOS DE ABRIR:		
01 VIDRIO FIJO		
01 GIRO		
VIDRIOS:		
PLANOS 4mm BURLETES EN NEOPRENO		
OBS:		
<ul style="list-style-type: none"> • VERIFICAR DIMENSIONES EN OBRA • ESCUADRIAS DE ALUMINIO LLEVARAN CONTRAMARCO INTERNO EN ALUMINIO • PARTE INFERIOR VIDRIO LAMINADO 		

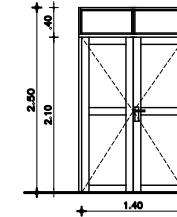

TIPO:	CANTIDAD:	01
PA3	01	
LOCAL:		
01 AMBULATORIO		
MATERIAL:		
ALUMINIO - PERFILADO TIPO "ALCOA" LINEA SUPREMA O SIMILAR		
TERMINACION:		
PINTURA ELECTROSTATICA "TIERPON D" COLOR RAL 5013 L1 004 O SIMILAR AZUL MARINO		
ACCESORIOS:		
PINTADOS NEGRO		
Nº DE HOJAS:		
MODO DE ABRIR:		
04		
MODOS DE ABRIR:		
02 VIDRIO FIJO		
02 GIRO		
VIDRIOS:		
PLANOS 4mm BURLETES EN NEOPRENO		
OBS:		
<ul style="list-style-type: none"> • VERIFICAR DIMENSIONES EN OBRA • ESCUADRIAS DE ALUMINIO LLEVARAN CONTRAMARCO INTERNO EN ALUMINIO • PARTE INFERIOR VIDRIO LAMINADO 		

No	FECHA	DESCRIPCION DE LA REVISION	DIBUJO	CONTROL	APROBO

COMAB
COMISION MIXTA ARGENTINO-BRASILEIRA
DELEGACION DE CONTROL

VINCULACION VIAL INTERNACIONAL SANTO TOME - SAO BORJA

MERCOVIA S.A.

PATIO UNIFICADO CARRETERO ADUANERO
BOMBEROS, SEGURIDAD, AMBULATORIO
ELEVACIONES, ABERTURAS

PROYECTO DE ARQUITECTURA	No PROGRESIVO	PLANO No	DBQ 002	REV	ROA
SUSTITUIDO POR PLANO No	ESCALA	1:50			
SUSTITUYE AL PLANO No	FECHA	15/09/96			
DIBUJO	OFICINA TECNICA				
PROYECTISTA ARQUITETRONICA	DIRECTOR TECNICO				
TEL:(0085-51) 2218765 P. Alegre BR					