




CORTE A-A
ESCALA 1:50

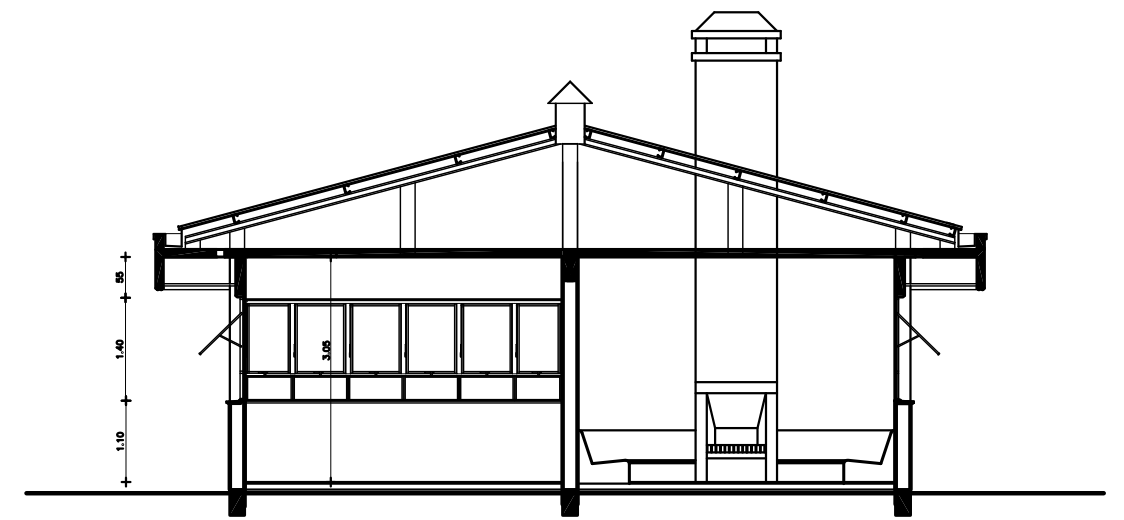

CORTE B_B
ESCALA 1:50

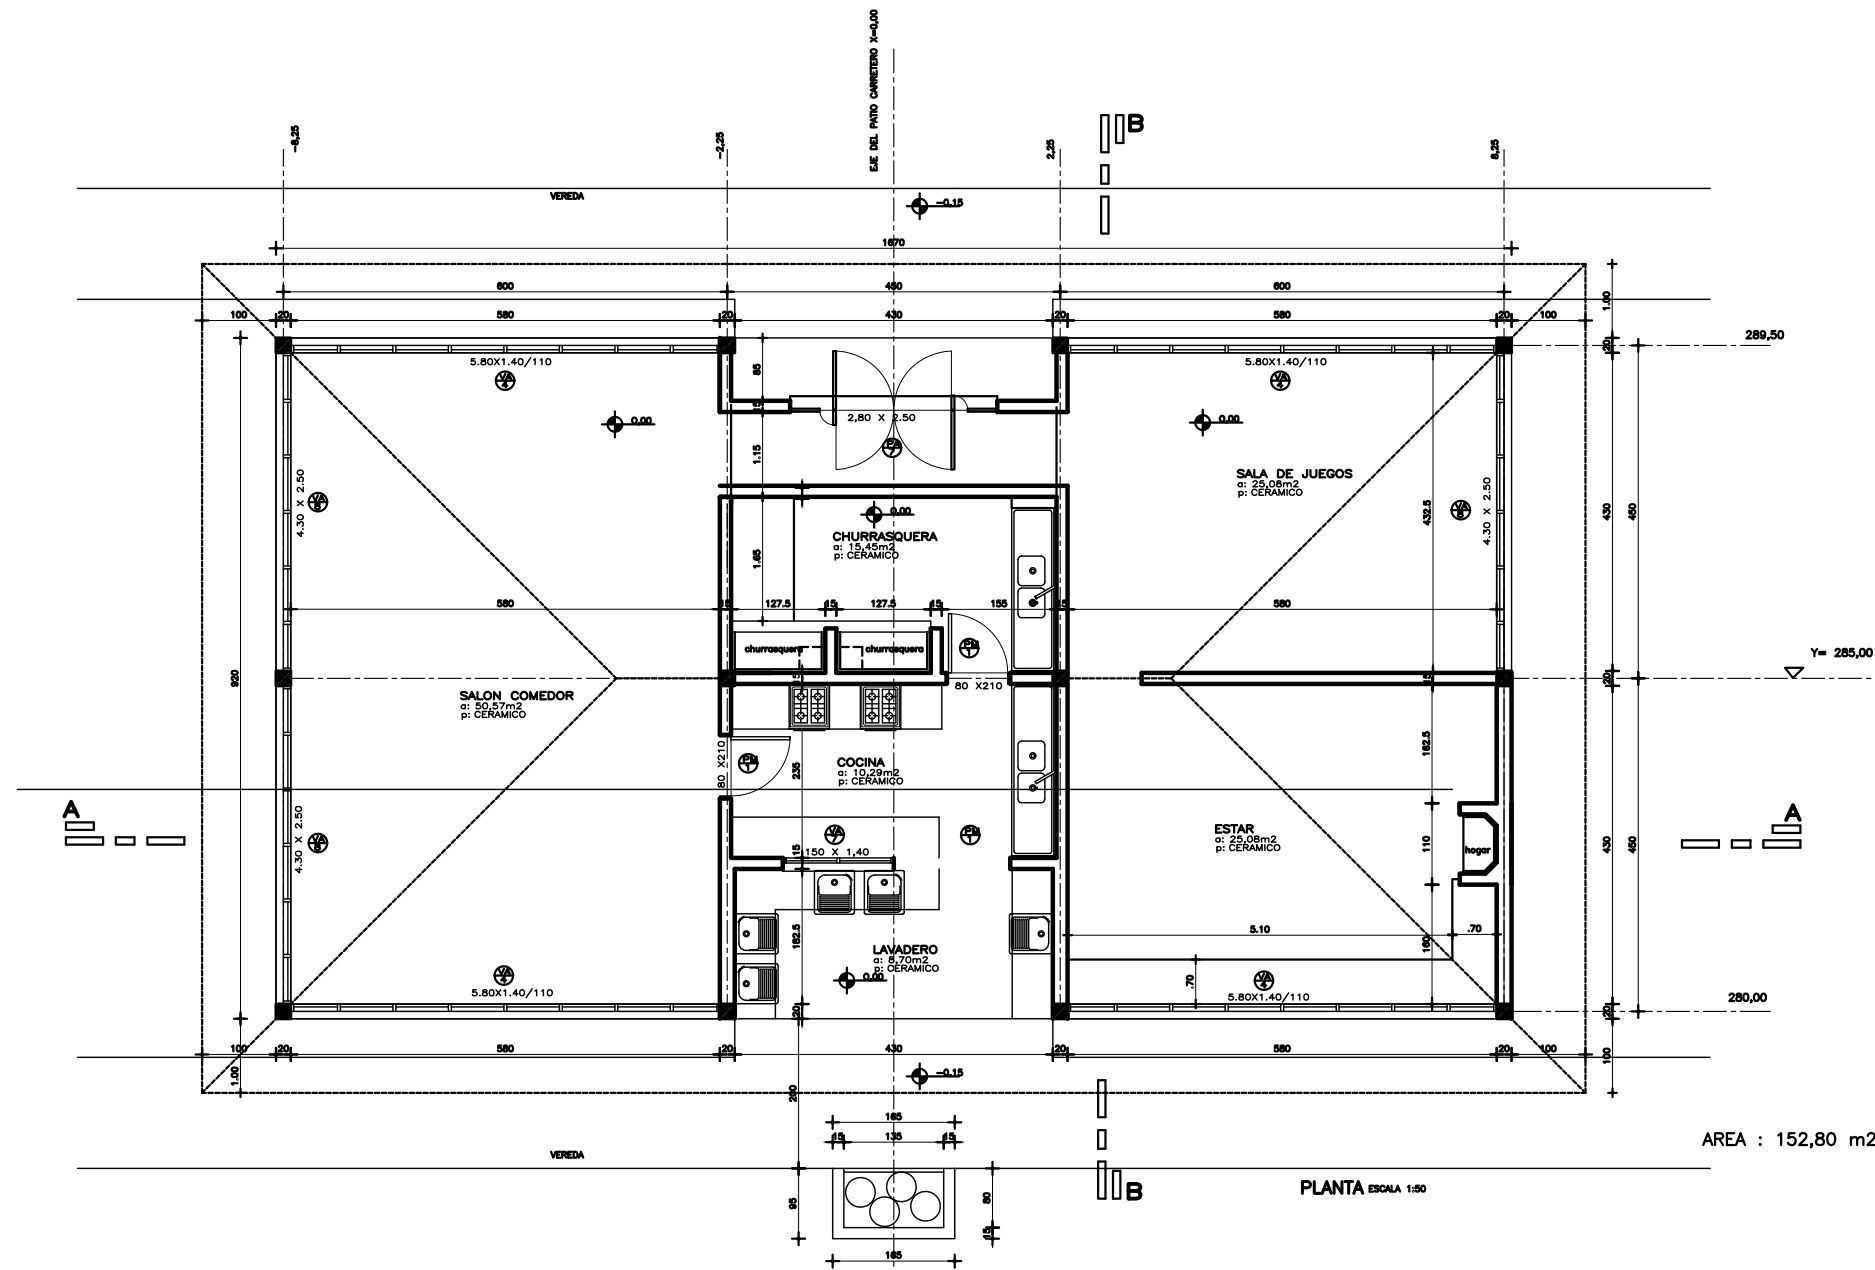

PLANTA ESCALA 1:50

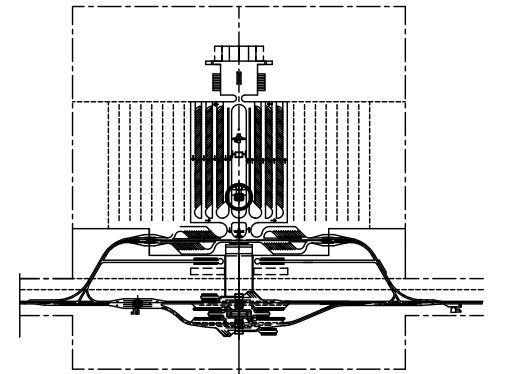

Nº	FECHA	DESCRIPCION DE LA REVISION	DIBUJO	CONTROLADO	APROBADO
COMAB COMISION MIXTA ARGENTINO-BRASILEIRA DELEGACION DE CONTROL					
VINCULACION VIAL INTERNACIONAL SANTO TOME - SAO BORJA					
MERCOVIA S.A.					
PATIO UNIFICADO CARRETERO ADUANERO COMEDOR DE CAMIONEROS PLANTA, CORTES A-A Y B-B					
PROYECTO DE ARQUITECTURA					
No PROGRESIVO	PLANO No	DCQ 001	REV	R0	
SUSTITUIDO POR PLANO No	ESCALA	1:50			
SUSTITUYE AL PLANO No	FECHA	15/09/96			
DIBUJO	OFICINA TECNICA				
PROYECTISTA	DIRECTOR TECNICO				
ARQUITETRONICA TEL(0035-31)2219765 P.ALEGRE BR.					