




FACHADA PRINCIPAL

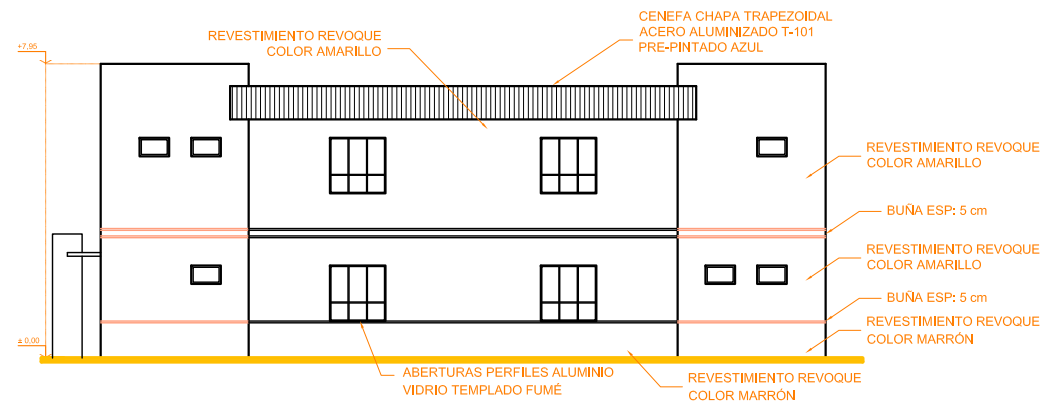

FACHADA LATERAL

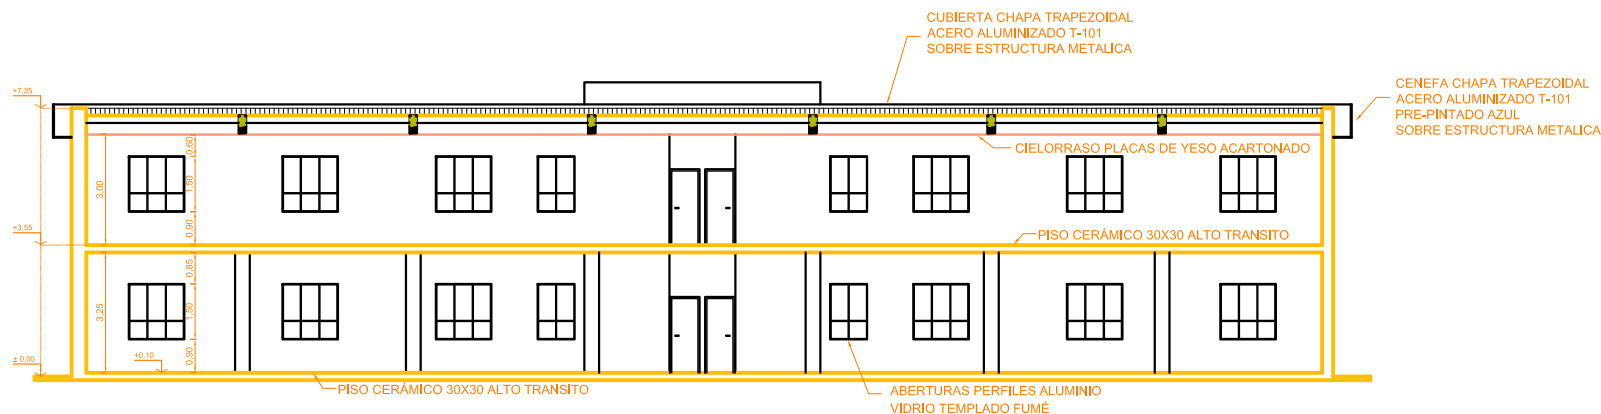

CORTE LONGITUDINAL

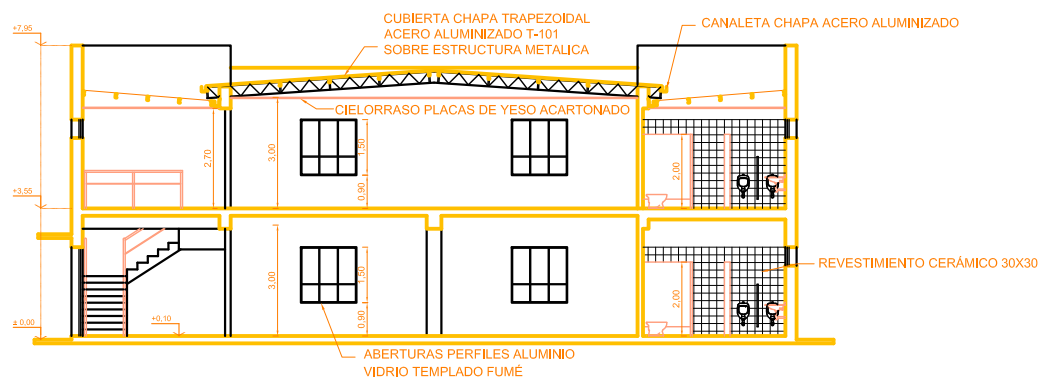

CORTE TRANSVERSAL

N°	FECHA	DESCRIPCIÓN DE LA REVISIÓN	DIBUJO	CONTROLADO	APROBADO
<b>COMAB</b> COMISIÓN MIXTA ARGENTINO - BRASILEIRA DELEGACIÓN DE CONTROL					
VINCULACIÓN VIAL INTERNACIONAL SANTO TOMÉ - SAO BORJA					
MERCOVÍA S.A.					
<b>EDIFICIO DESPACHANTES BR VI</b> PROYECTO ARQUITECTONICO VISTAS, CORTE A-A, CORTE B-B					
N° PROGRESIVO	PLANO N°	REV.			
	DDQ 046	RO			
SUSTITUIDO POR PLANO N°	ESCALA				
	1:100				
SUSTITUYE AL PLANO N°	FECHA				
	DICIEMBRE 2008				
DIBUJO	OFICINA TECNICA				
PROYECTISTA	DIRECTOR TECNICO				